




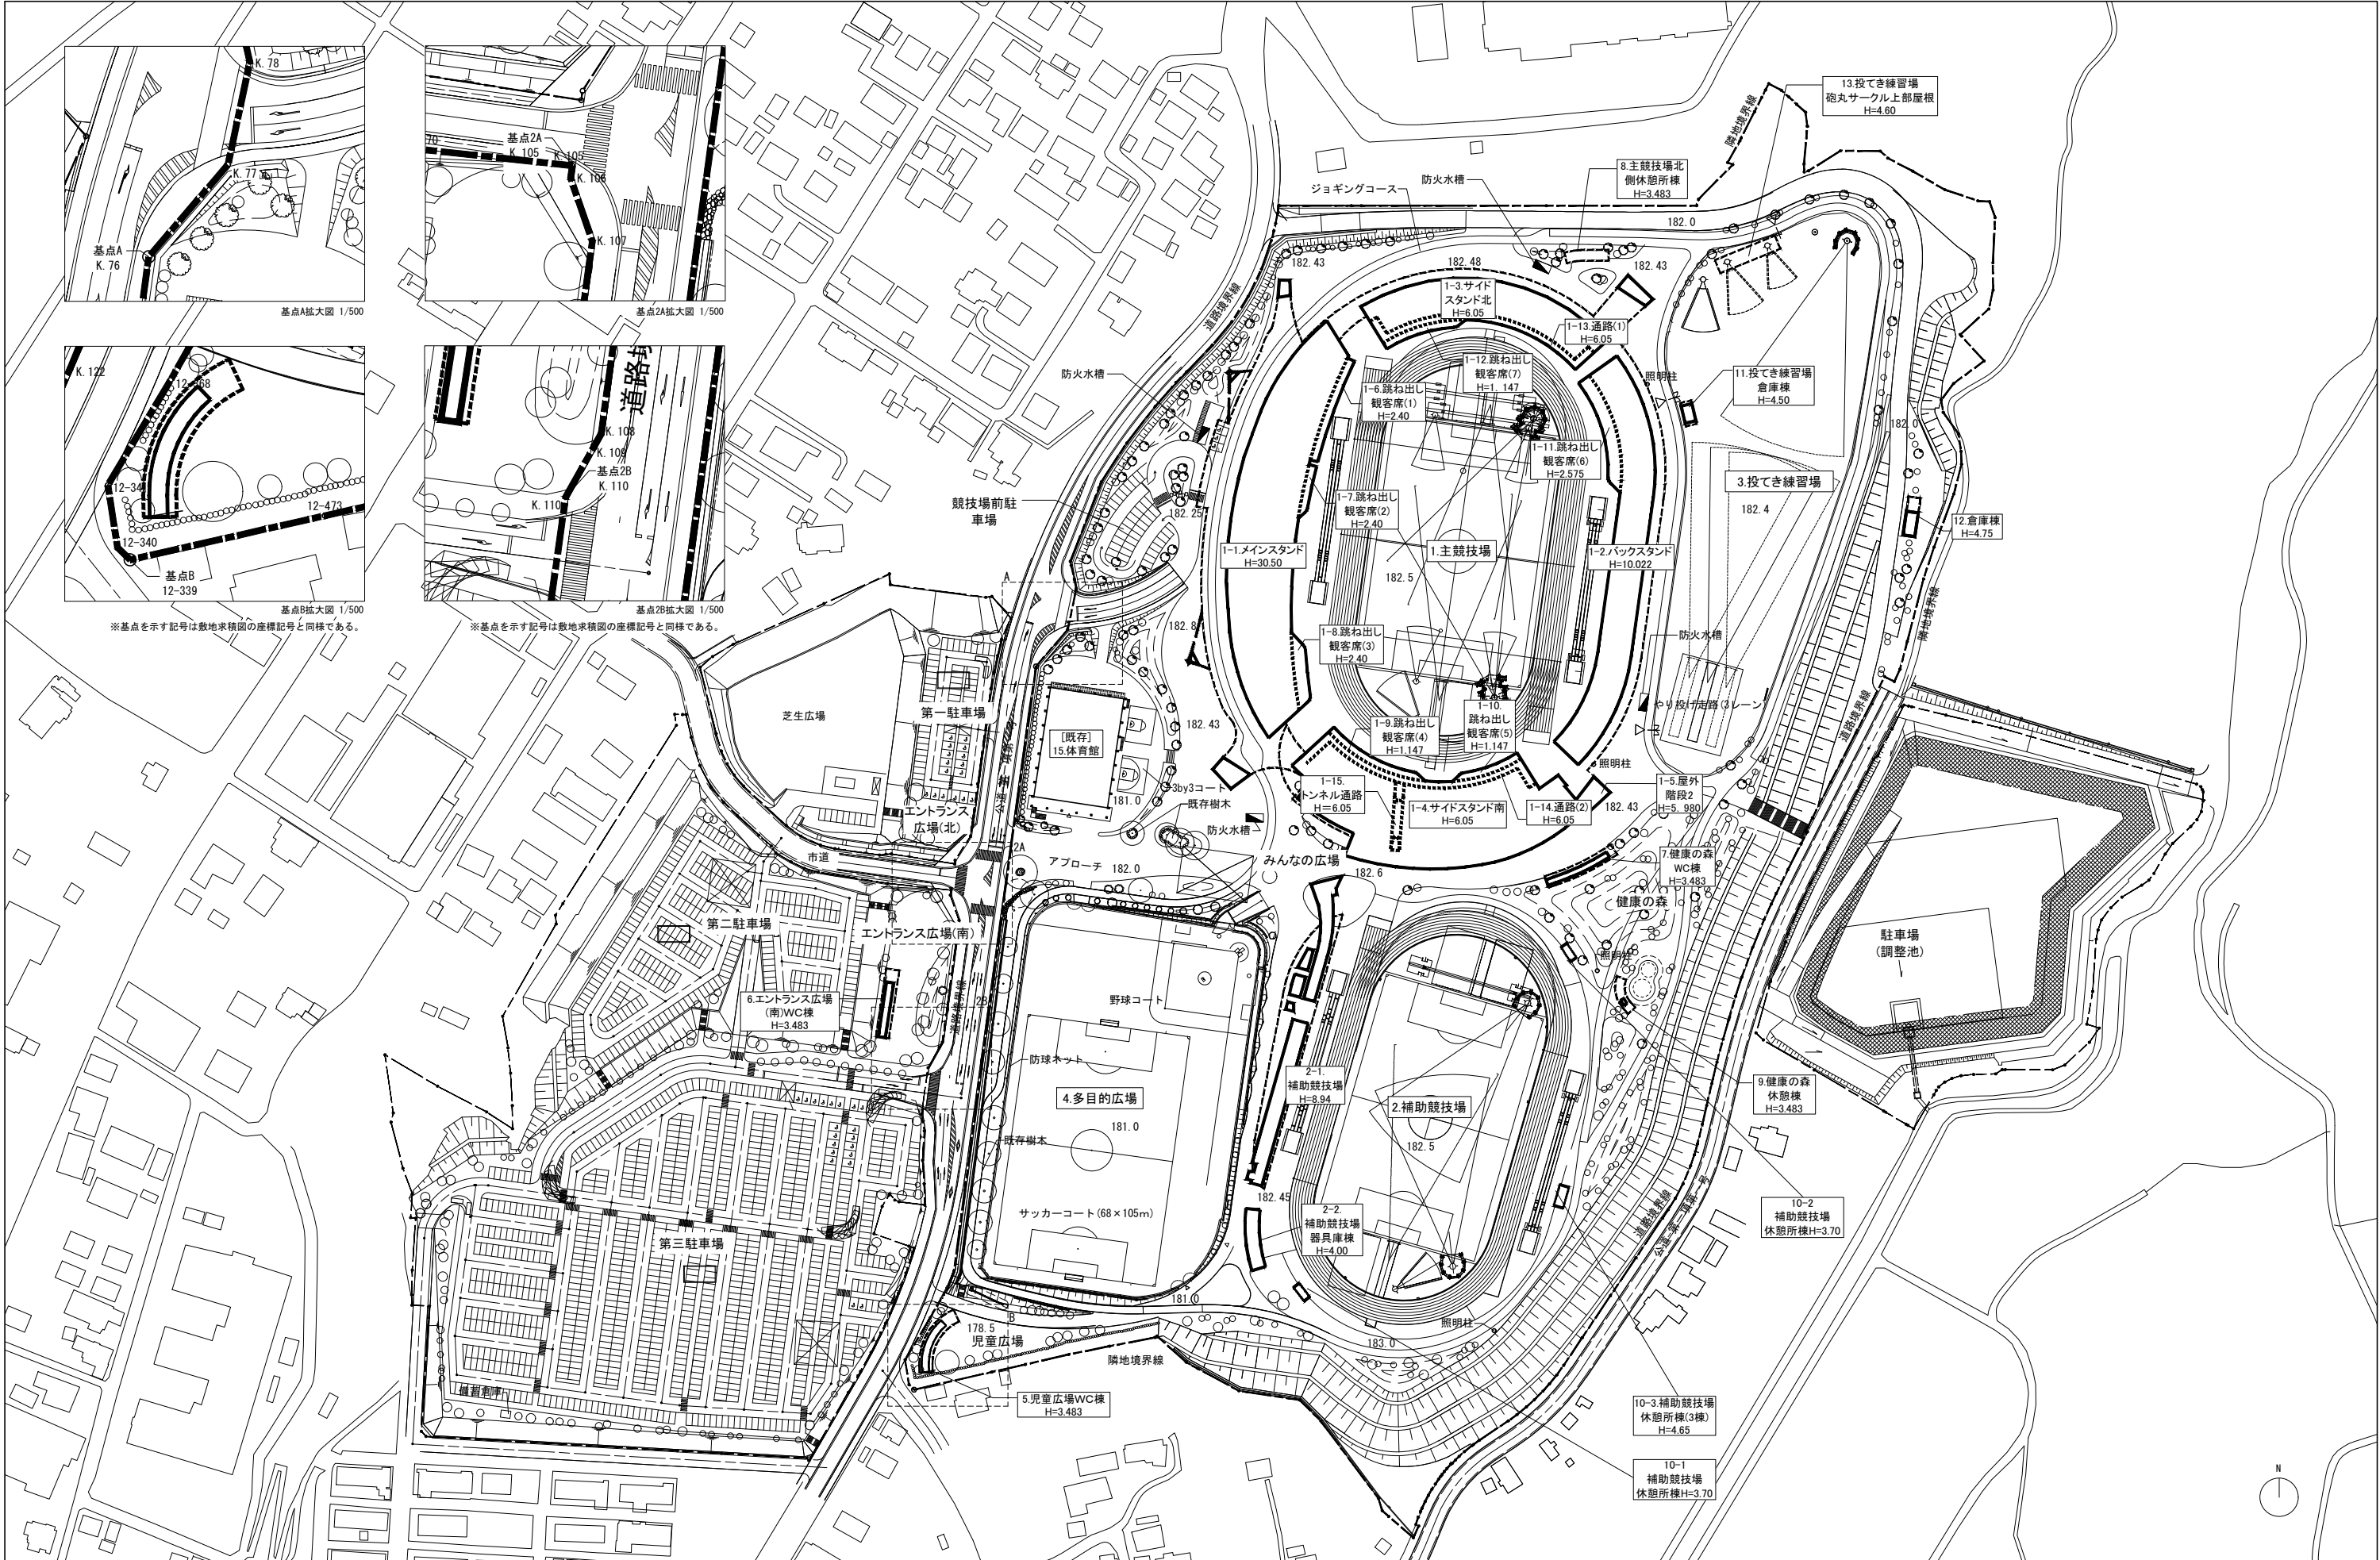







		佐藤・益田 設計業務共同企業体		総括	一級建築士 第272092号 井下仁史	工事名称	新潟県陸上競技場建設主体工事	設計 年月	令和 年 月	検 図	図面番号
宮崎県土木整備部営繕課		建築事務所名称：株式会社佐藤総合計画関西オフィス 登録番号：大阪府(ト)第11809号	櫻田晴 一級建築士 第271900号 天野健太 一級建築士 第348085号 大野竜也 一級建築士 第354622号	法適合確認結果等 構造設計一級建築士	一級建築士 第305238号 渡邊朋宏 構造設計一級建築士 第5840号 渡邊朋宏						
		建築事務所名称：株式会社益田設計事務所 登録番号：宮崎県知事登録 第9-1131号	落合嘉彦 一級建築士 第224552号 鮫島慶多 一級建築士 第373418号	法適合確認結果等 設備設計一級建築士	一級建築士 第338816号 土岐達美 設備設計一級建築士 第3842号 土岐達美	図面名称	配置図	縮尺	A1: 1/1250 A3: 1/2500		A-024

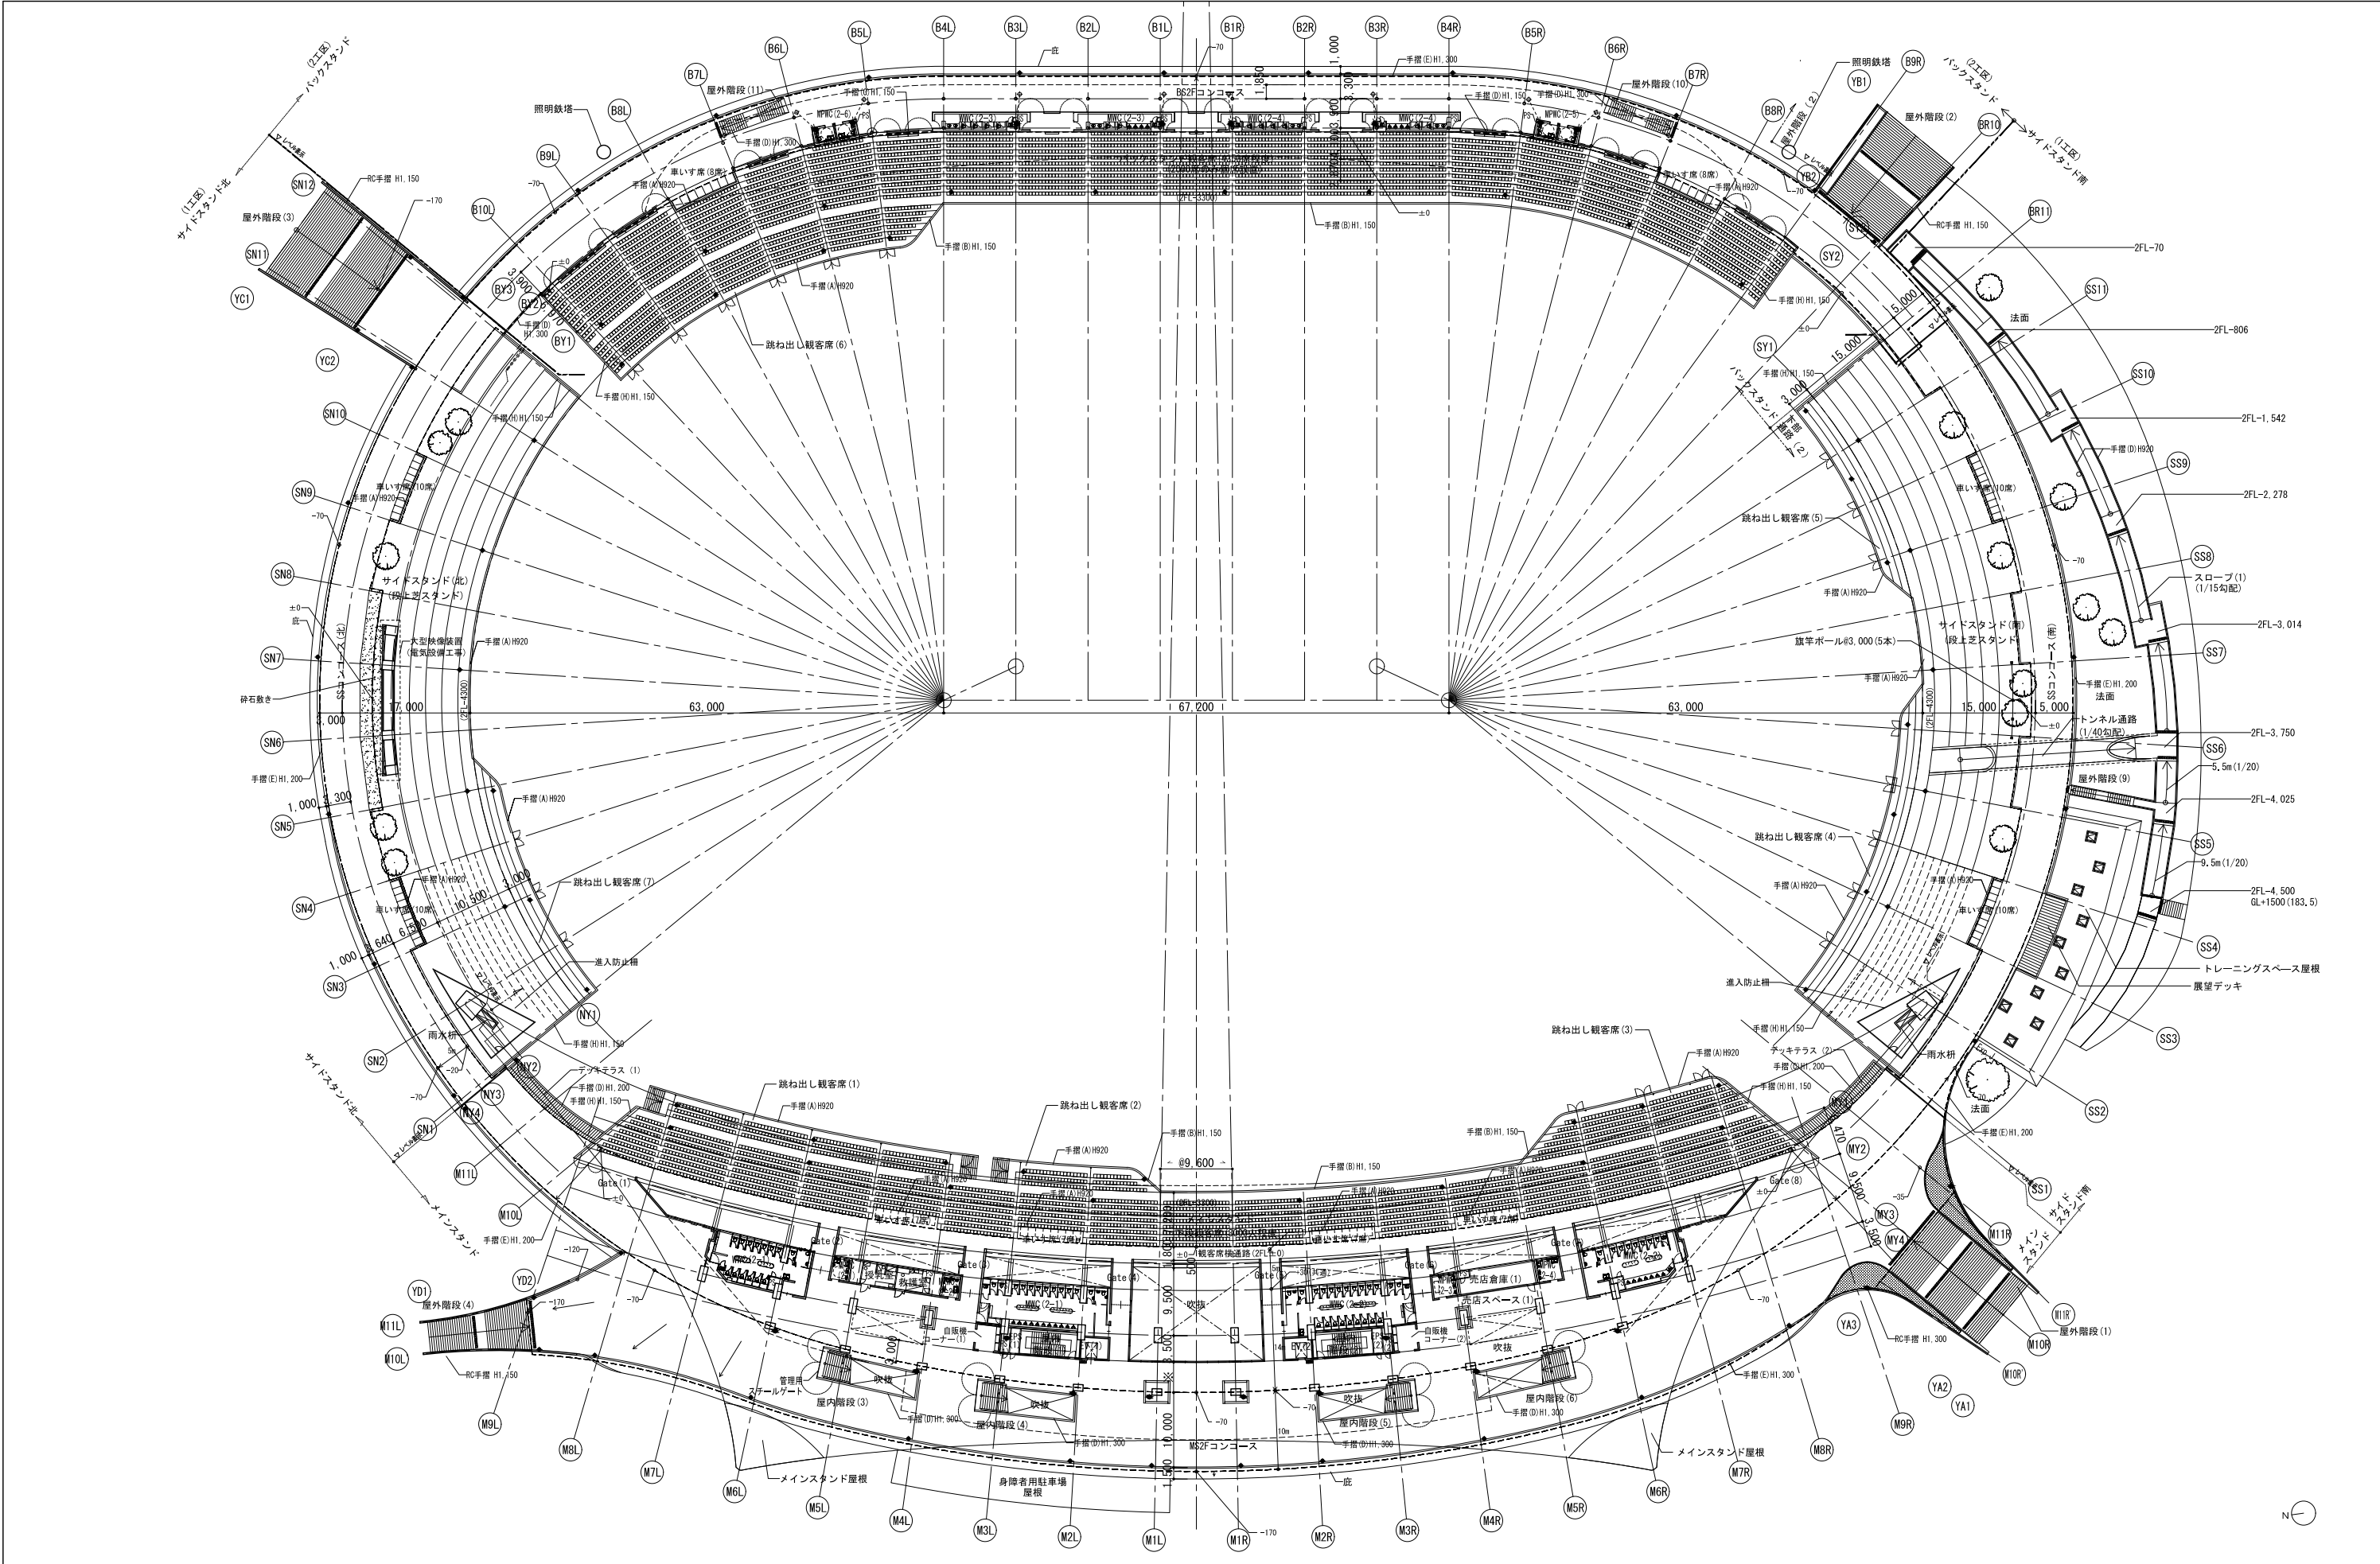


--	--	

[illegible]

  
[illegible]

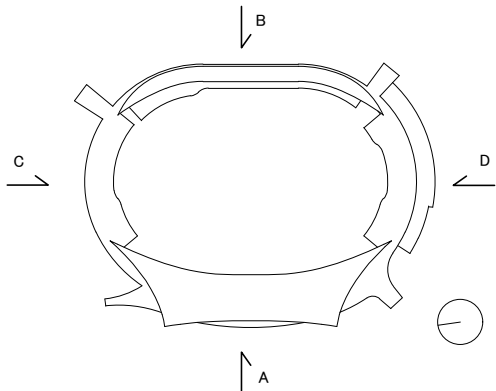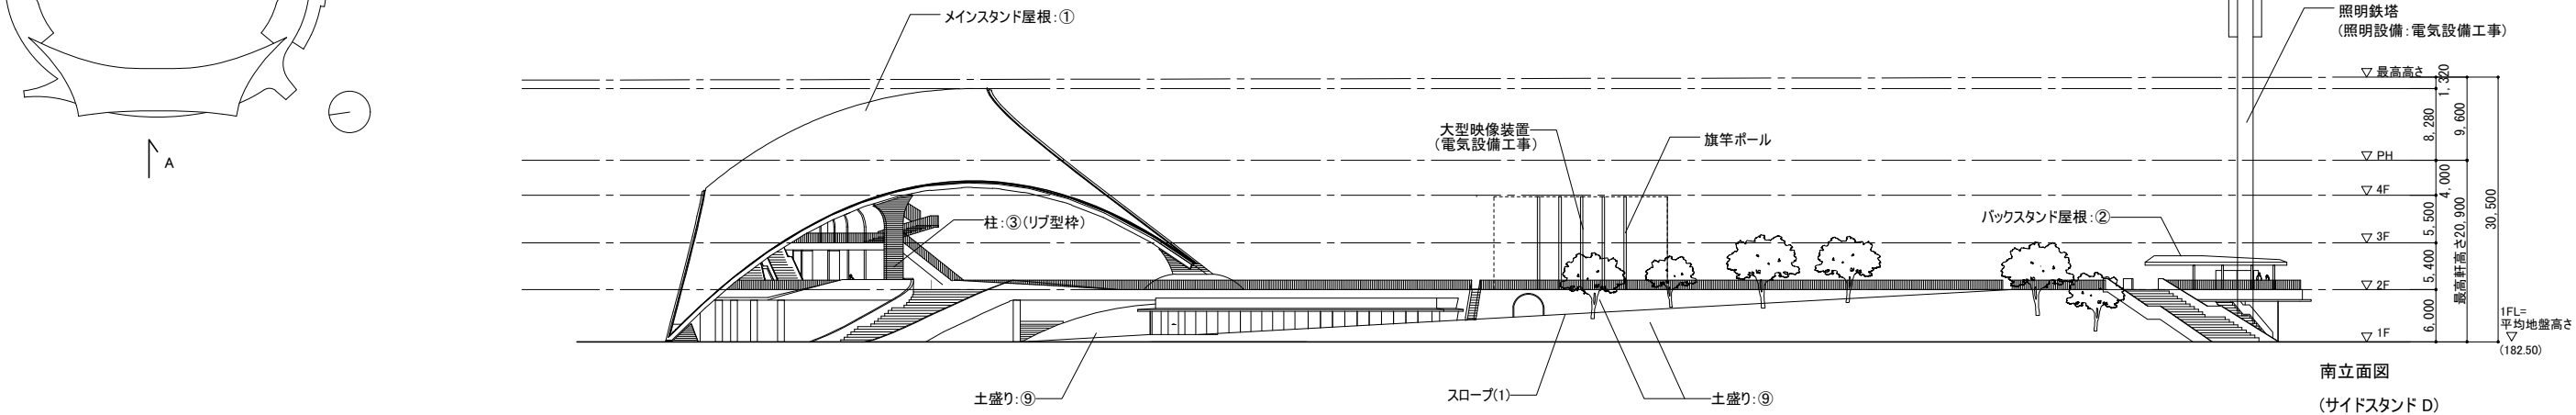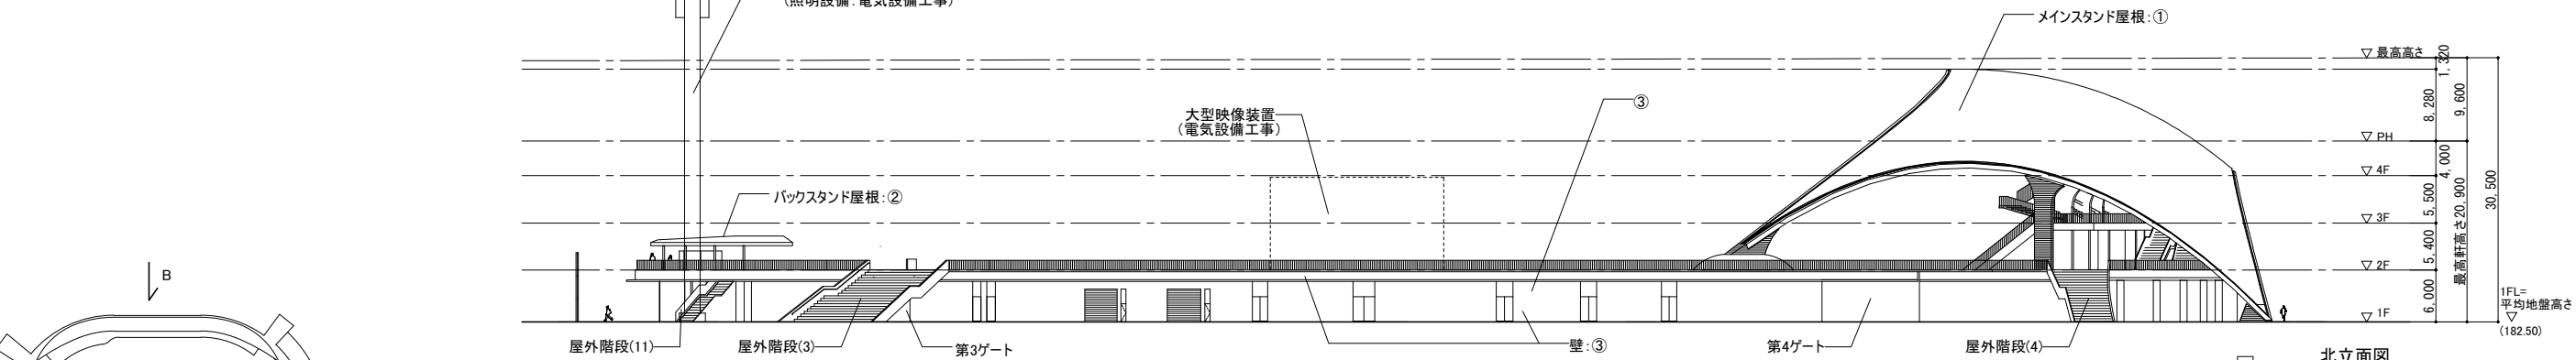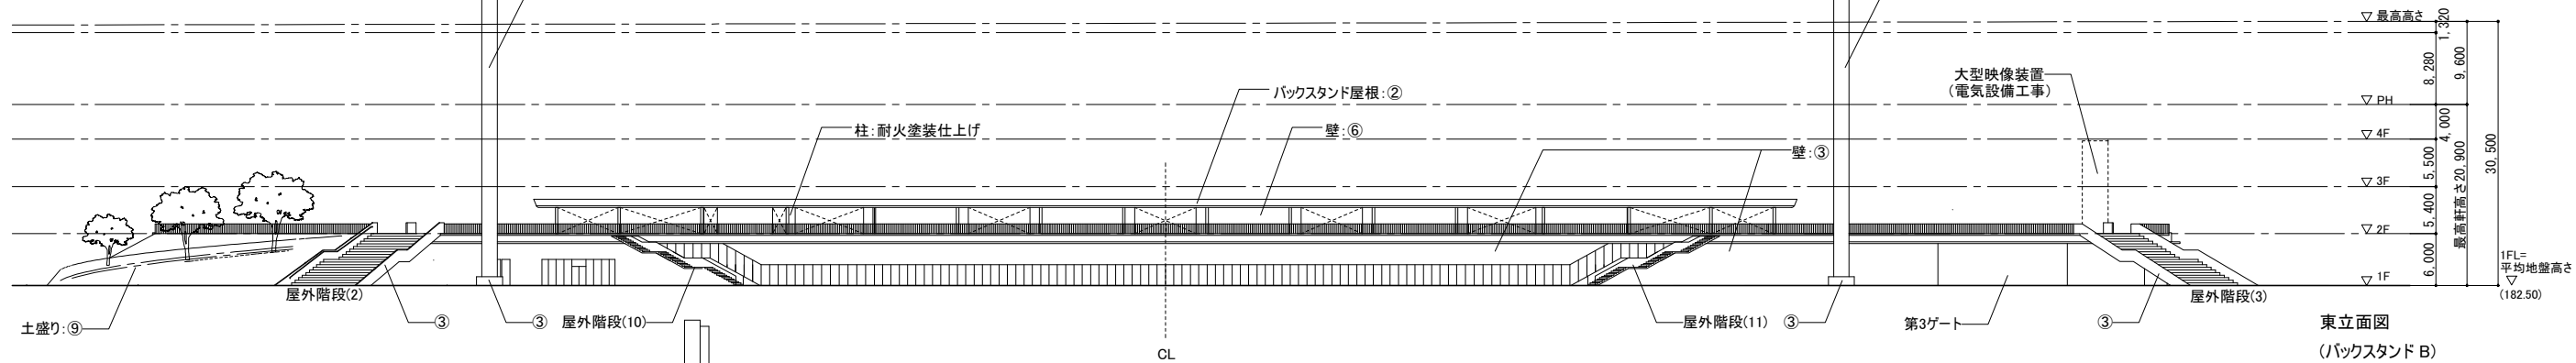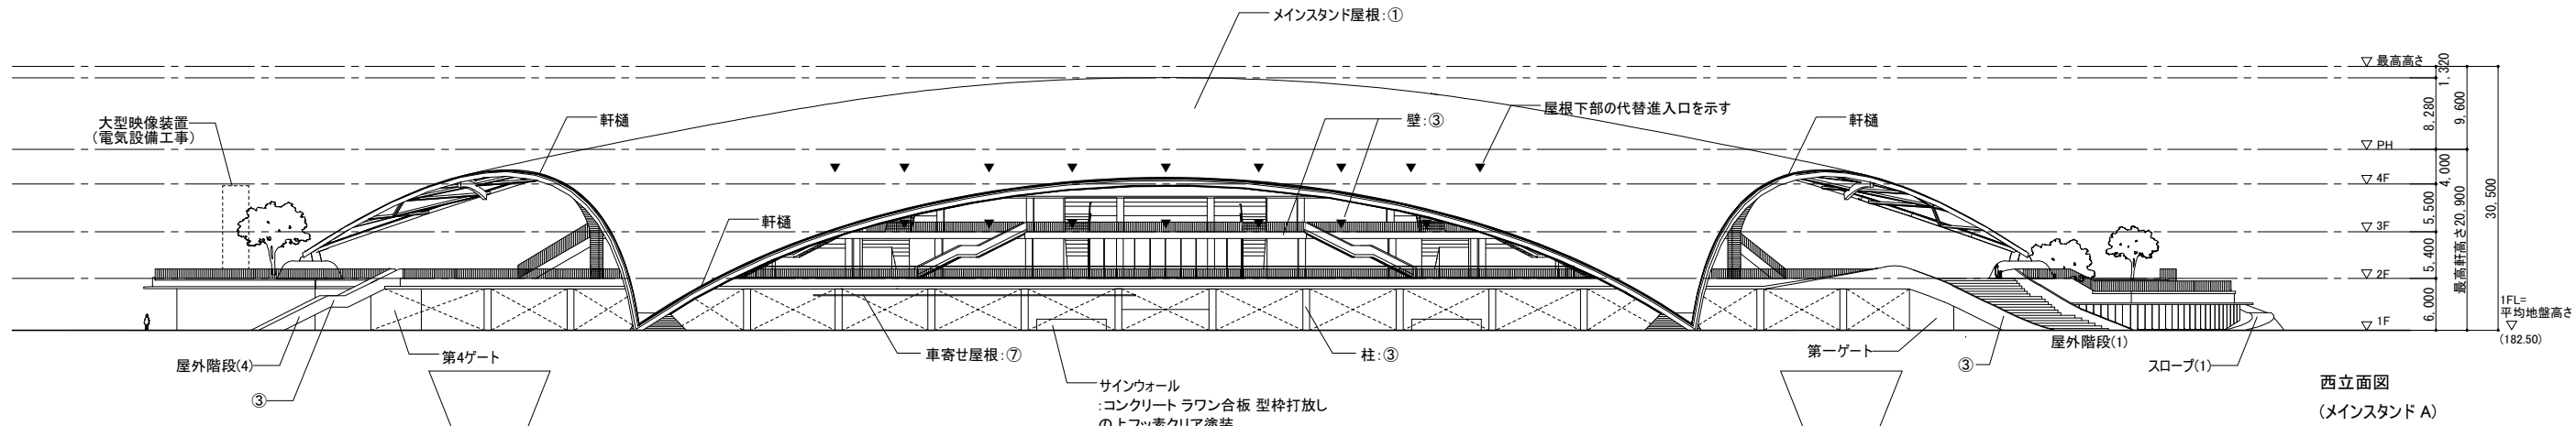


① ステンレス防水	⑧ スチール製手摺 溶融亜鉛メッキ仕上げ(N7程度)	宮崎県県土整備部宮崎課	佐藤・益田 設計業務共同企業体	建築事務所名称：株式会社佐藤総合計画関西オフィス 登録番号：大阪府(ト)第11809号	覆壁晴 一級建築士 第271900号 天野健太 一級建築士 第348085号 大野竜也 一級建築士 第354622号	法適合確認結果等 構造設計一級建築士	総括 一級建築士 第272092号 井下仁史	工事名称 新宮崎県陸上競技場建設主体工事	設計 年月 令和 年 月	換 図	図面番号 A-031
② ガルバリウム鋼板緩ハゼ葺き	⑨ 植栽										
③ コンクリート打ち放しの上フッ素クリアー											
④ 耐火塗装(見えがかり部)(N5程度)											
⑤ 壁、梁：コンクリート打ち放しの上フッ素クリアー(N7程度)											
⑥ 押出し成形セメント板縦貼り フッ素クリアー	▼ 代替進入口を示す。										
⑦ アルミハニカムパネル(N6程度)	特記無き限り、図示部分は本工事とする。										
			建築事務所名称：株式会社益田設計事務所 登録番号：宮崎県知事登録 第G-1131号	落合嘉彦 一級建築士 第224552号 鮫島慶多 一級建築士 第373418号	法適合確認結果等 設備設計一級建築士	一級建築士 第338816号 土岐達美 設備設計一級建築士 第3842号 土岐達美	図面名称 立面図(1)				

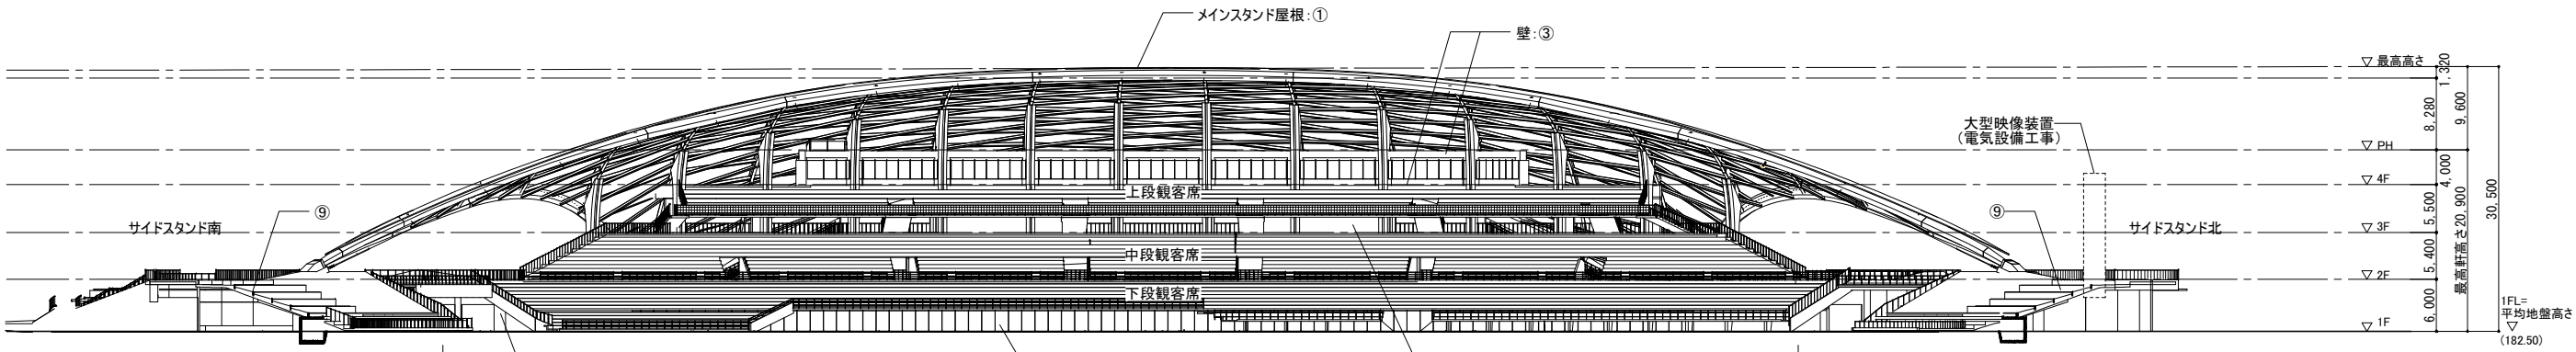



西立面図
(メインスタンド A)

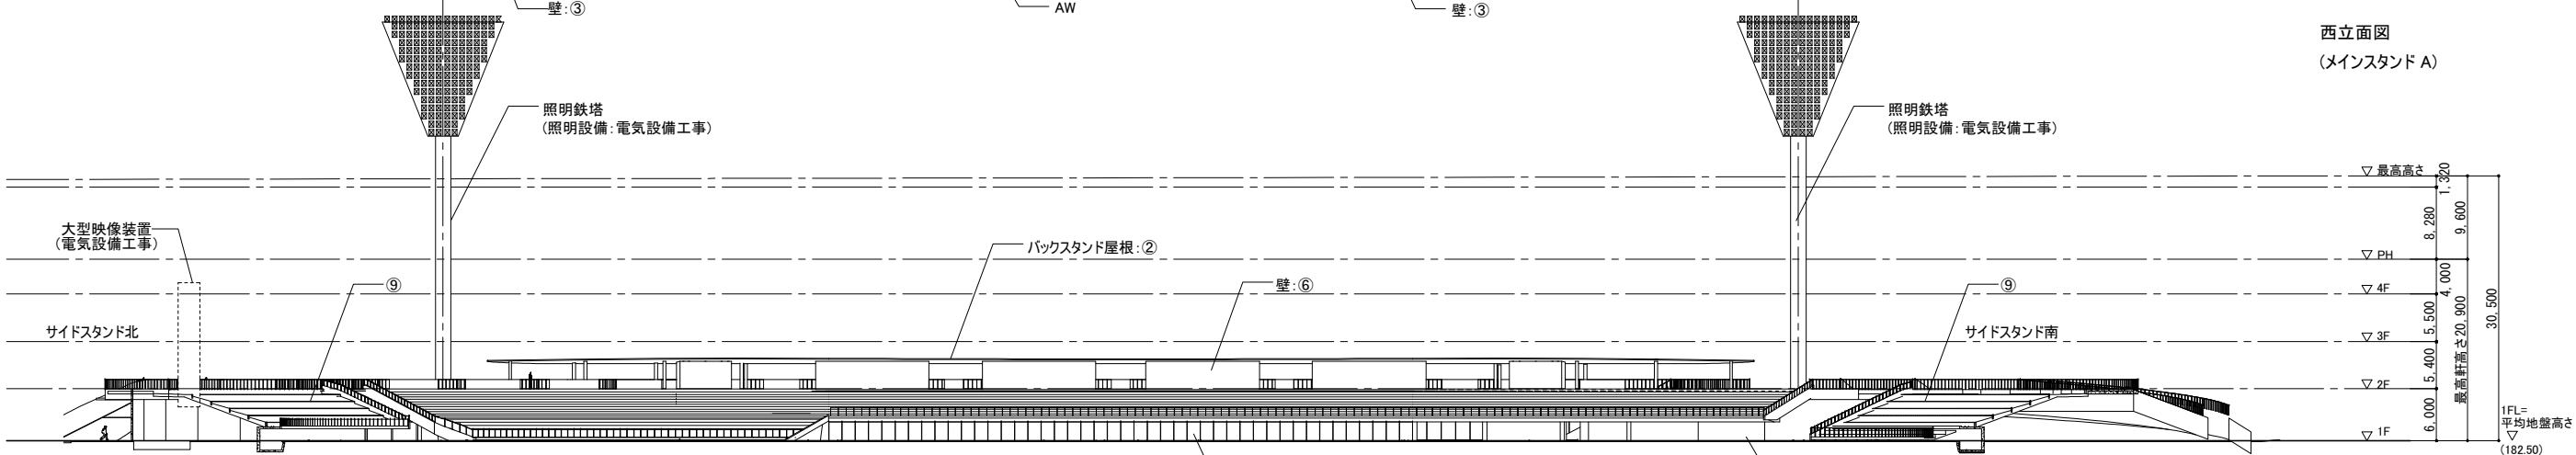

東立面図
(バックスタンド B)

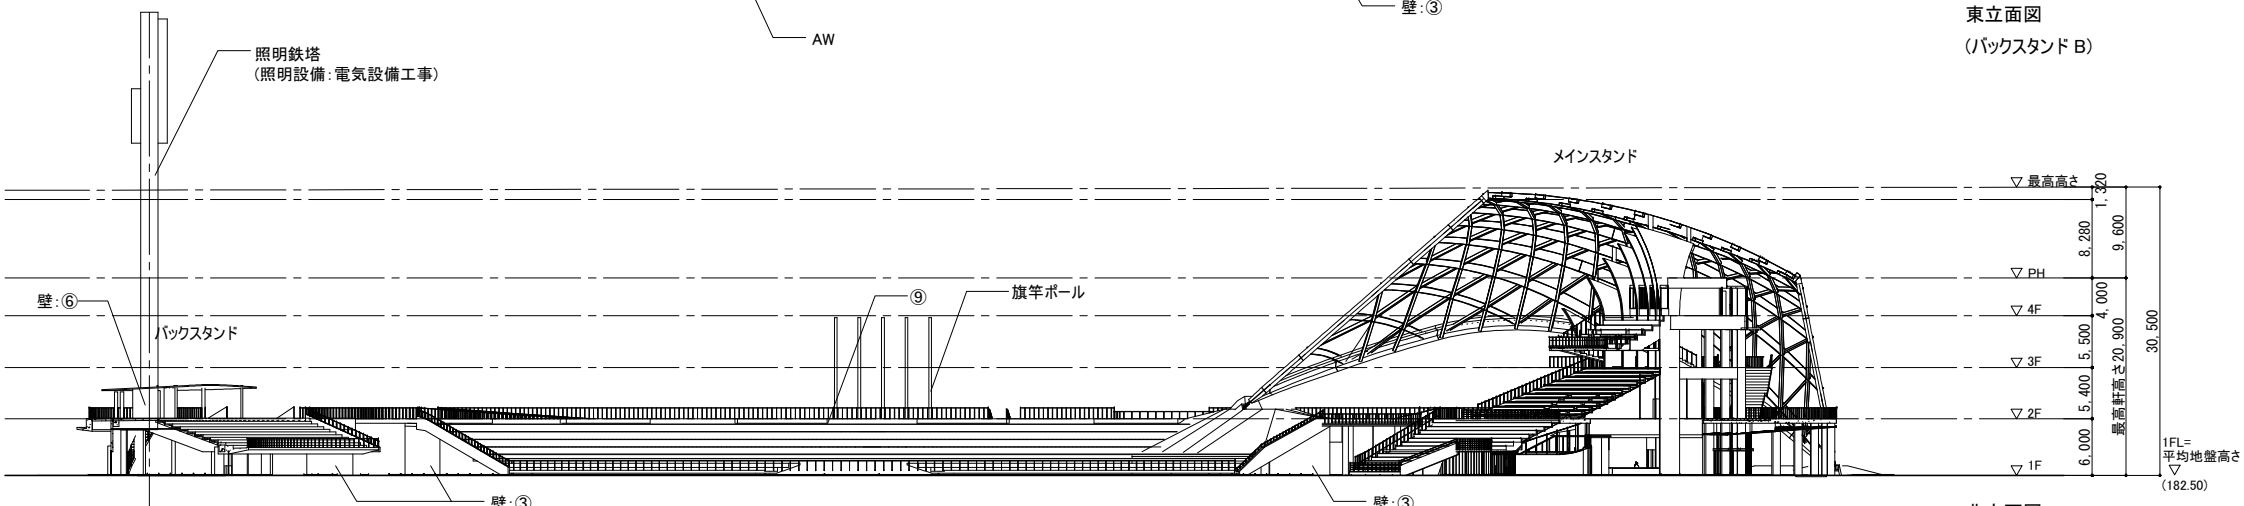


北立面図
(サイドスタンド C)

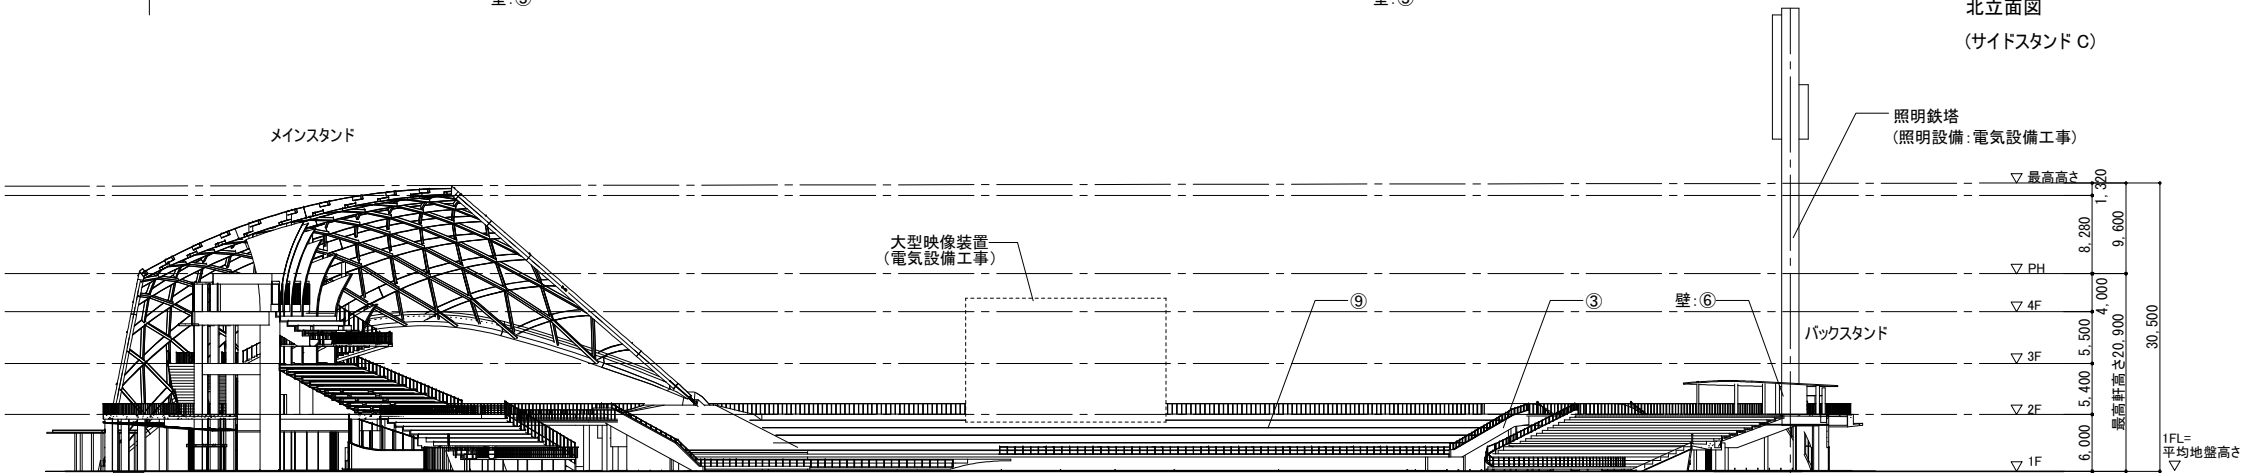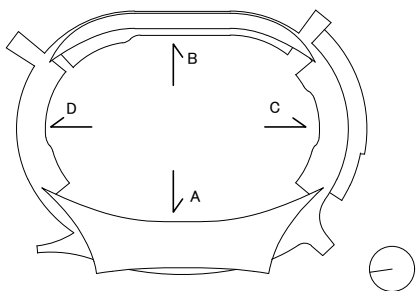

南立面図
(サイドスタンド D)

① ステンレス防水	⑧ スチール製手摺 溶融亜鉛メッキ仕上 (N7程度)	宮崎県県土整備部宮崎県	佐藤・益田 設計業務共同企業体	建築事務所名称: 株式会社佐藤総合計画関西オフィス 登録番号: 大阪府(ト)第11809号	覆並晴 一級建築士 第271900号 天野健太 一級建築士 第348085号 大野竜也 一級建築士 第354622号	法適合確認結果等 構造設計一級建築士	総括 一級建築士 第272092号 井下仁史	工事名称 新宮崎県陸上競技場建設主体工事	設計 年月 令和 年 月	換 図	図面番号 A-032
② ガルバリウム鋼板縦ハゼ葺き	⑨ 植栽										
③ コンクリート打ち放しの上フッ素クリアー											
④ 耐火塗装 (見えがかり部) (N5程度)											
⑤ 壁、梁: コンクリート打ち放しの上フッ素クリアー (N7程度)											
⑥ 押出し成形セメント板縦貼り フッ素クリアー	▼ 代替進入口を示す。 特記無き限り、図示部分は本工事とする。										
⑦ アルミハニカムパネル (N6程度)											
		宮崎県県土整備部宮崎県		建築事務所名称: 株式会社益田設計事務所 登録番号: 宮崎県知事登録 第G-1131号	落合嘉彦 一級建築士 第224552号 鮫島慶多 一級建築士 第373418号	法適合確認結果等 設備設計一級建築士	一級建築士 第305238号 渡邊朋宏 構造設計一級建築士 第5840号 渡邊朋宏 一級建築士 第338816号 土岐達美 設備設計一級建築士 第3842号 土岐達美	図面名称 立面図 (2)	縮尺 A1: 1/400 A3: 1/800		

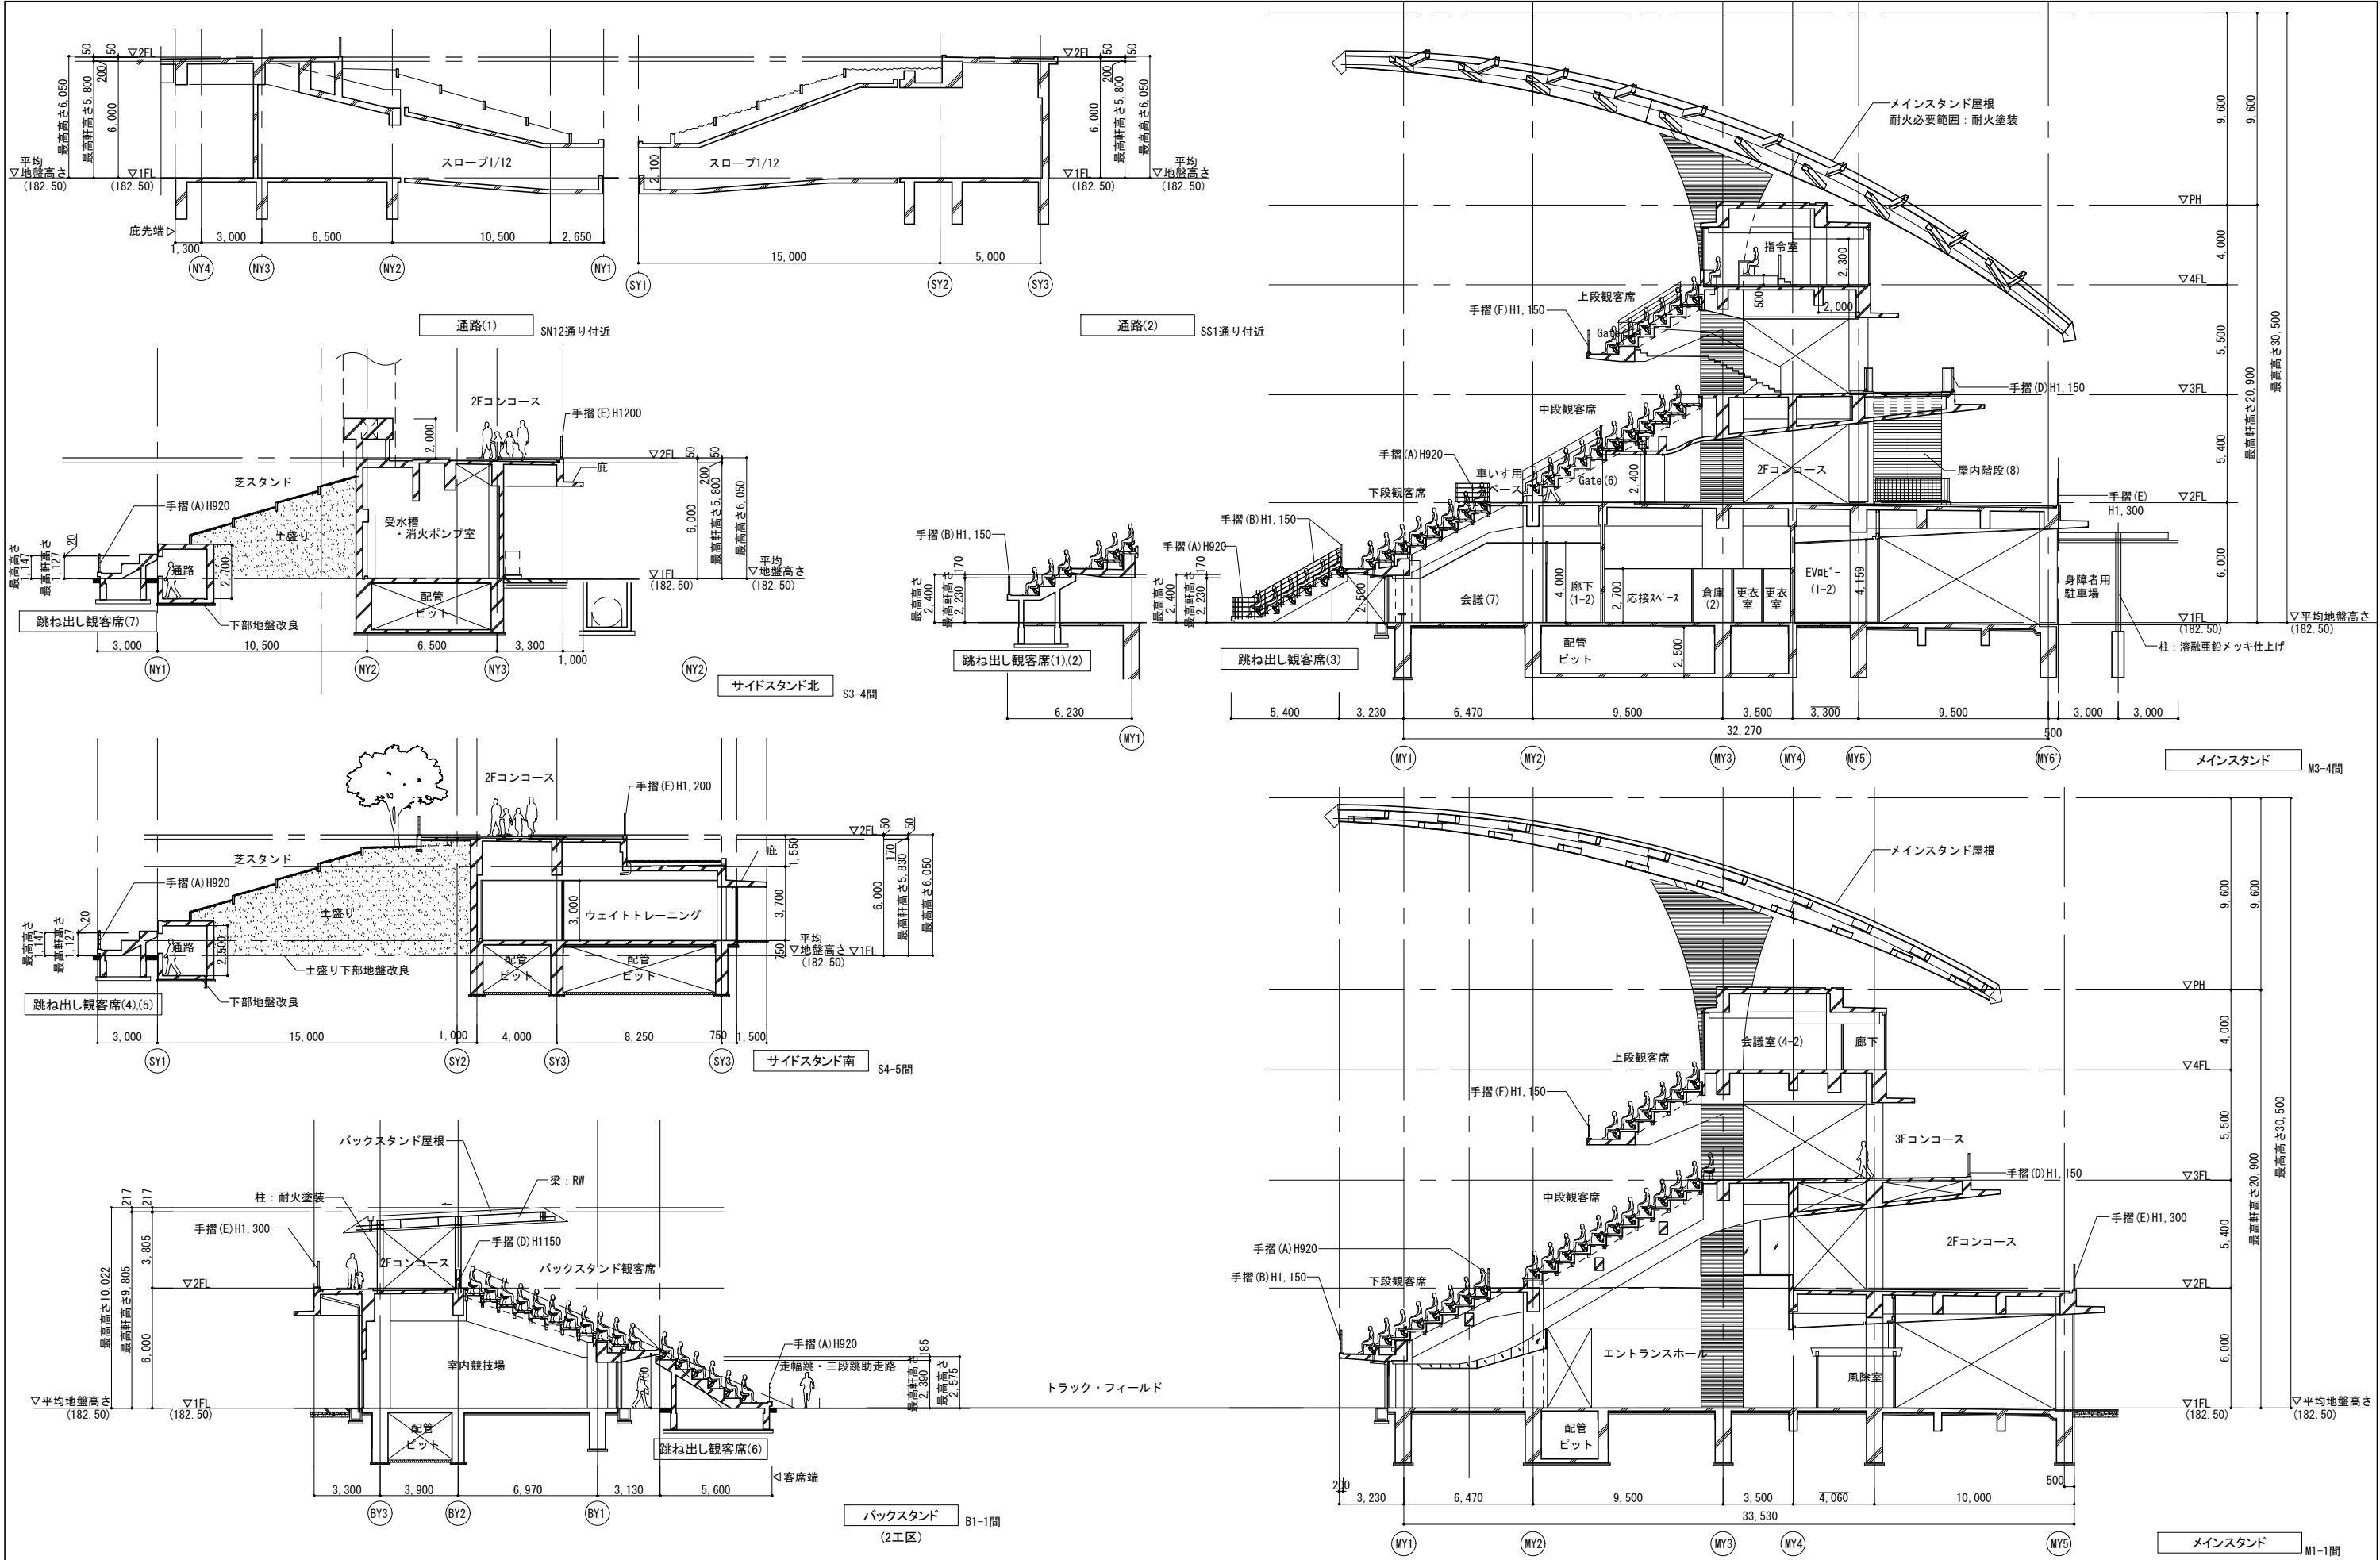

宮崎県土木整備部営繕課	佐藤・益田 設計業務共同企業体		総括	一級建築士 第272092号 井下仁史	工事名称	新宮崎県陸上競技場建設主体工事	設計 年月	令和 年 月	検 図	図面番号
	建築事務所名称：株式会社佐藤総合計画関西オフィス	櫻田晴 一級建築士 第271900号	法適合確認結果等	一級建築士 第305238号 渡邊朋宏						
	登録番号：大阪府(ト)第11809号	天野健太 一級建築士 第348085号	構造設計一級建築士	構造設計一級建築士 第5840号 渡邊朋宏	図面名称	断面図	縮尺	A1： 1/150 A3： 1/300		A-033
	建築事務所名称：株式会社益田設計事務所	大野竜也 一級建築士 第354622号	法適合確認結果等	一級建築士 第338816号 土岐達美						
	登録番号：宮崎県知事登録 第9-1131号	落合嘉彦 一級建築士 第224552号	設備設計一級建築士	設備設計一級建築士 第3842号 土岐達美						
		鮫島慶多 一級建築士 第373418号								